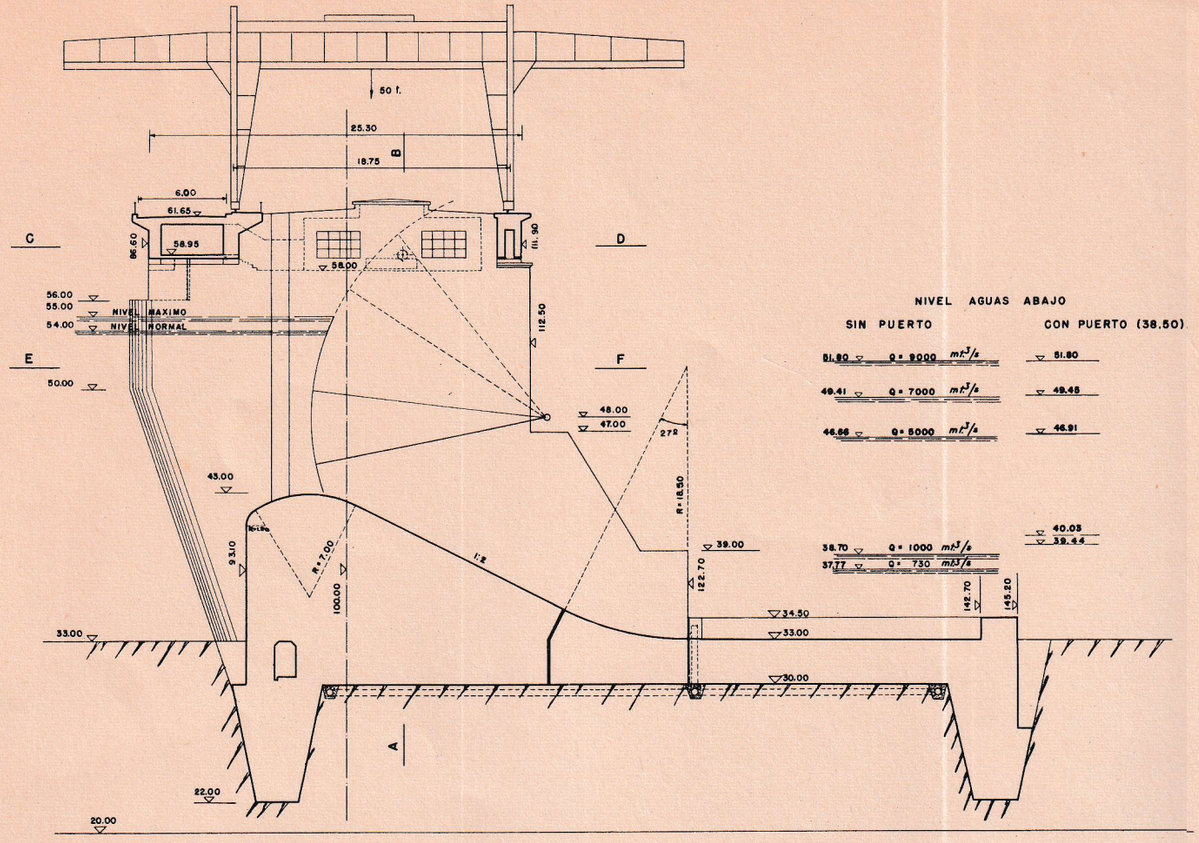

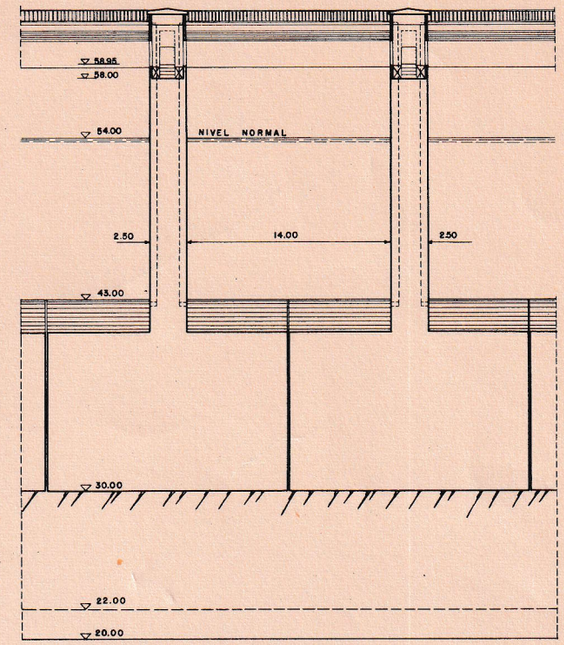

CORTE A:B

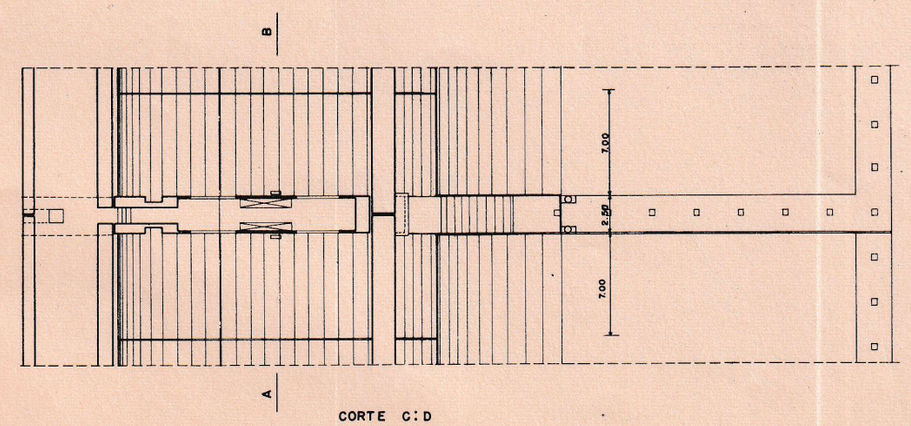

CORTE C:D

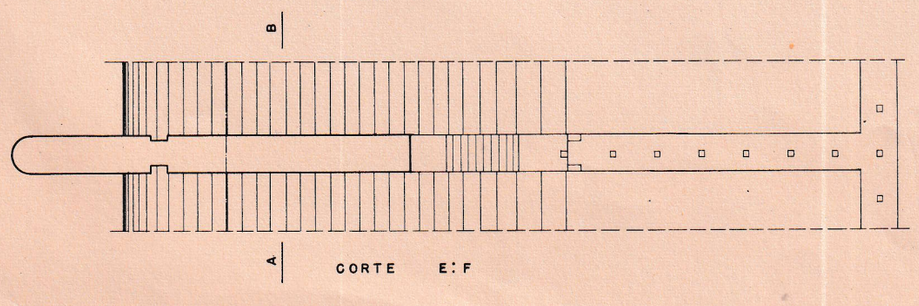

CORTE E:F

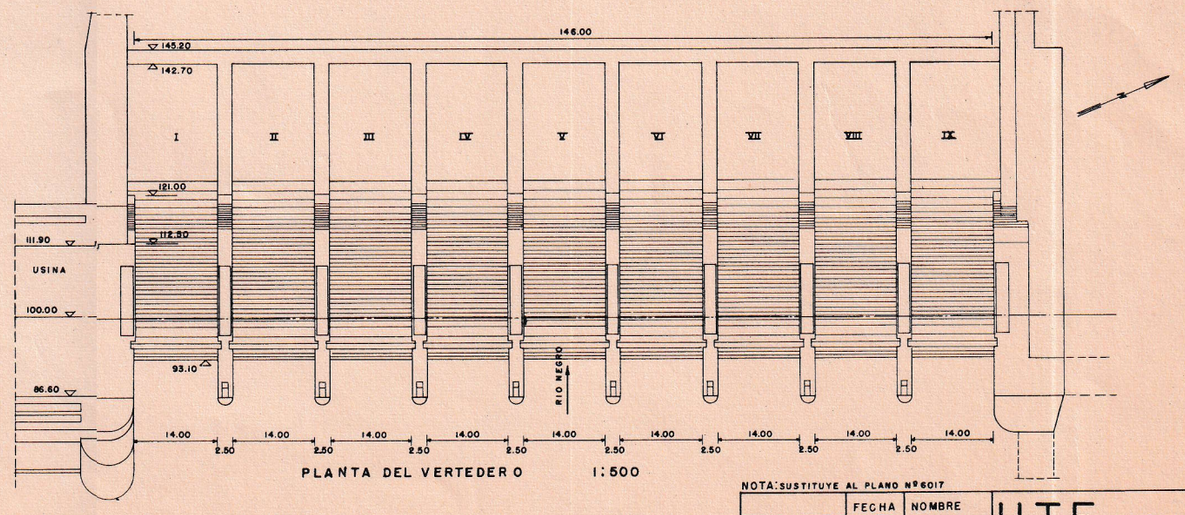

PLANTA DEL VERTEDERO 1:500

NOTA: SUSTITUYE AL PLANO Nº 6017

	FECHA	NOMBRE
PROYECTADO		
DIBUJADO	25/11/953	Nelson Haro
APROBADO		

U.T.E. OBRAS HIDROELECTRICAS

ESCALA 1:200

Ing. Jefe — Ing. Consultor

Nº 6017A

USINA EN RINCON DE BAYGORRIA

VERTEDERO VARIANTE "B"

COLOMBINO